



## Дом № 2

3 - 15 этажи

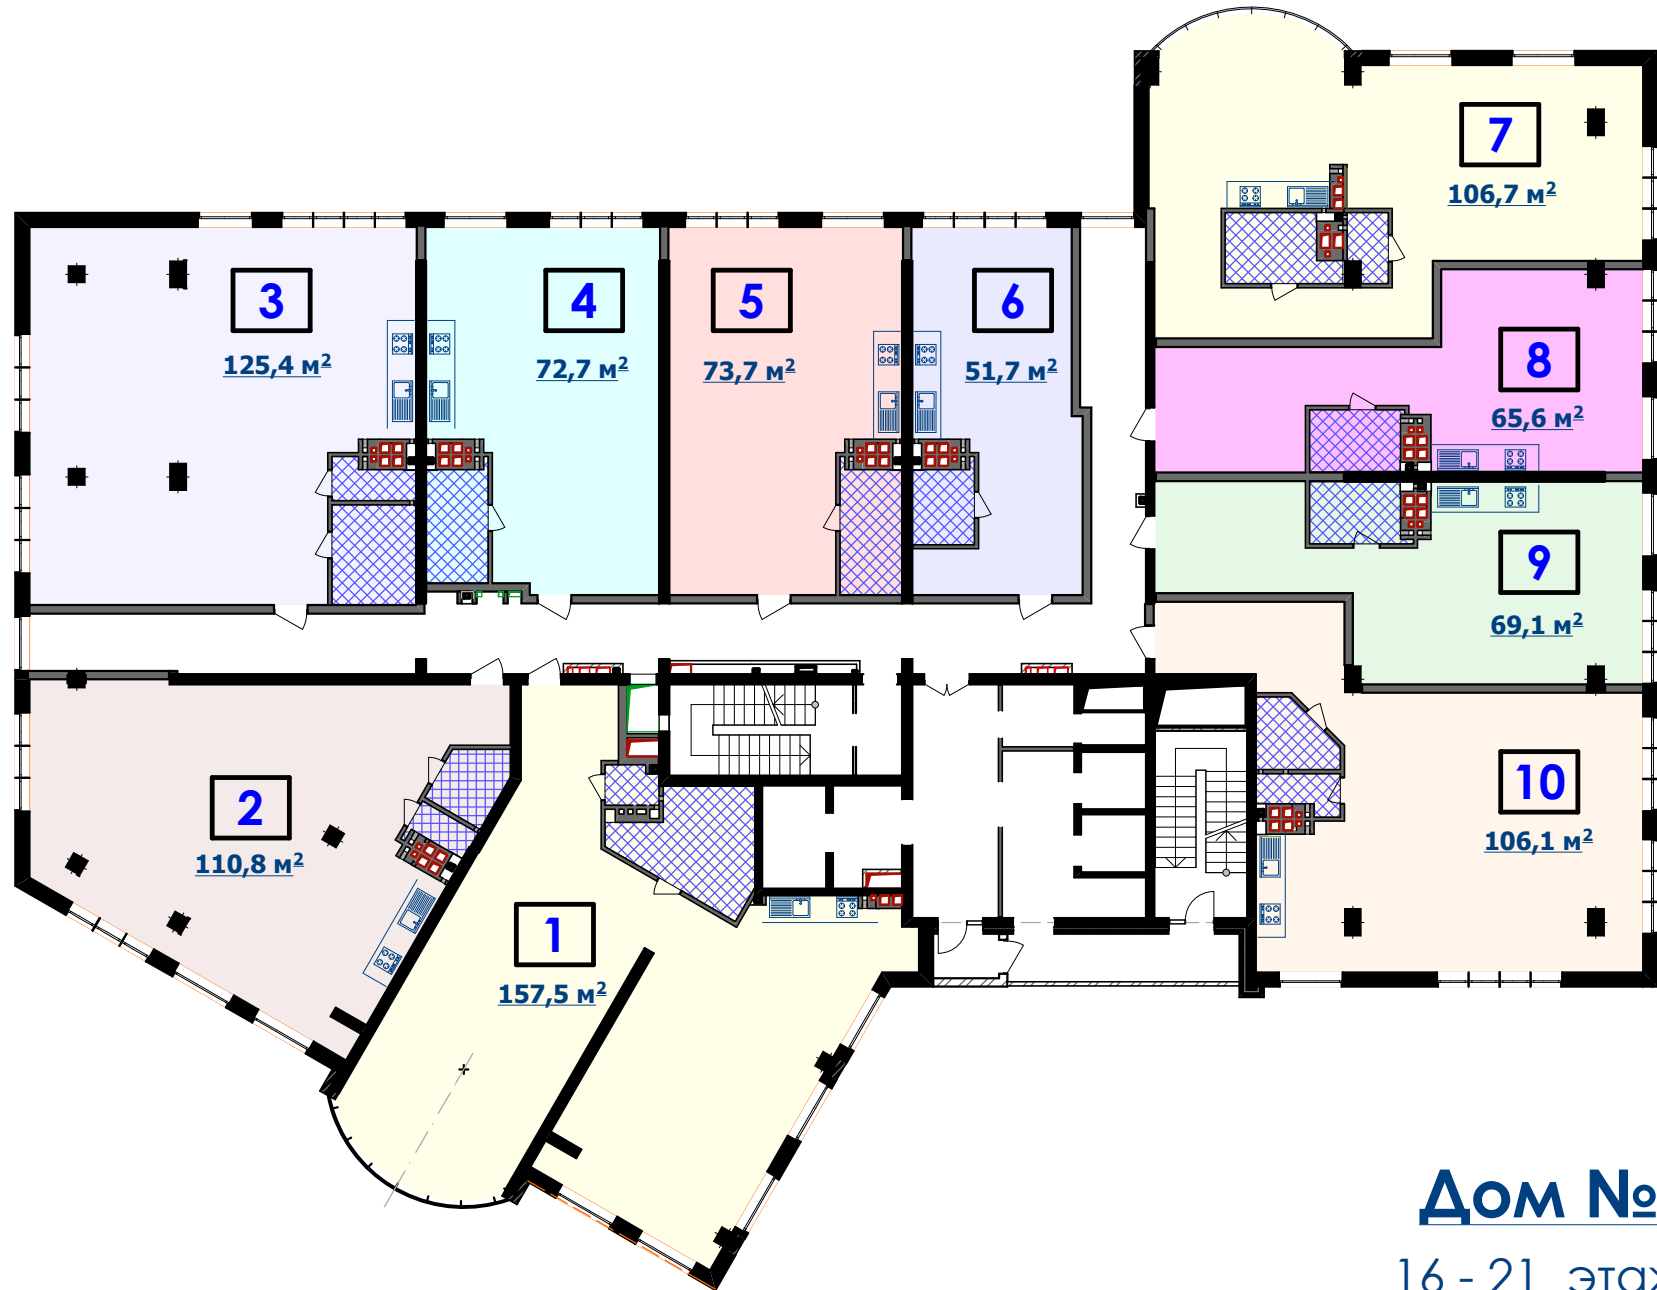

**Дом № 2**  
16 - 21 этажи

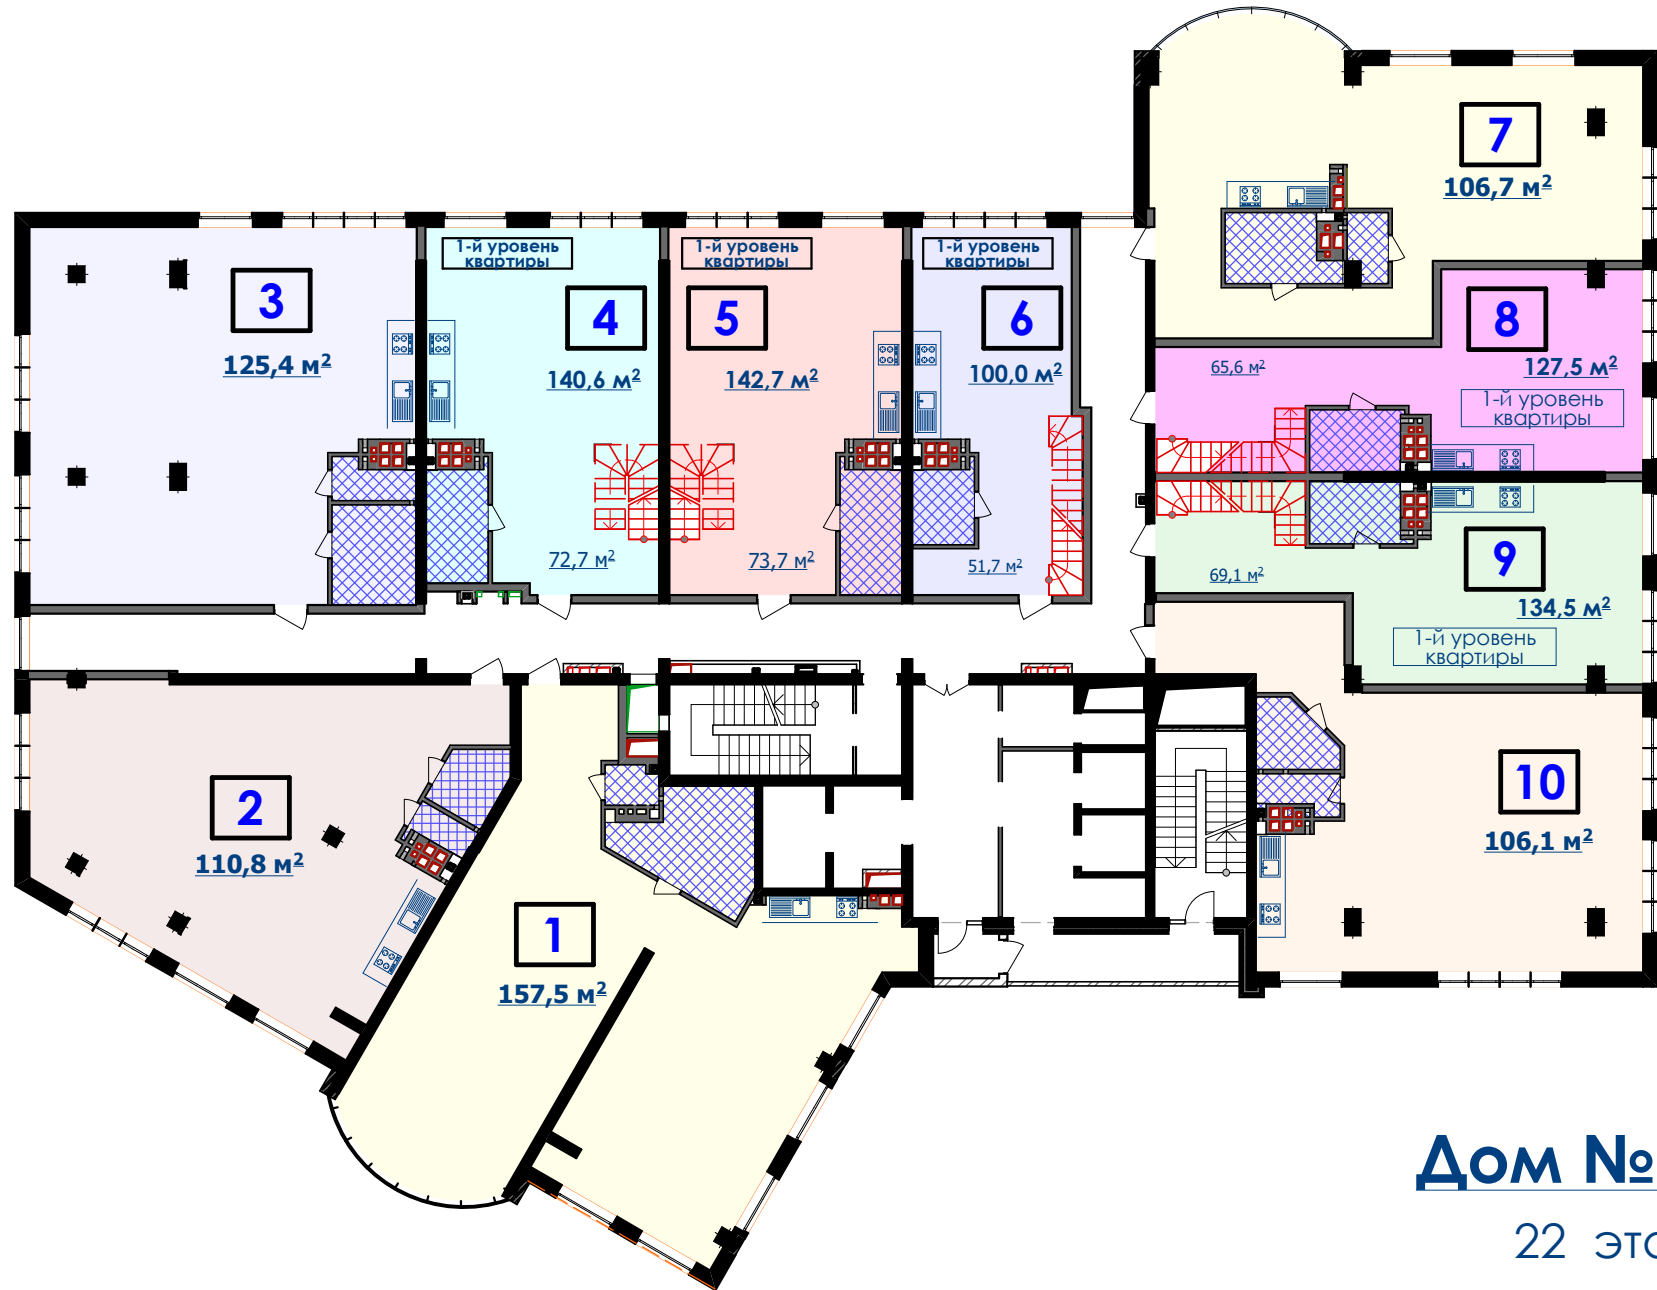

## Дом № 2

22 ЭТАЖ



**Дом № 2**

23 ЭТАЖ